
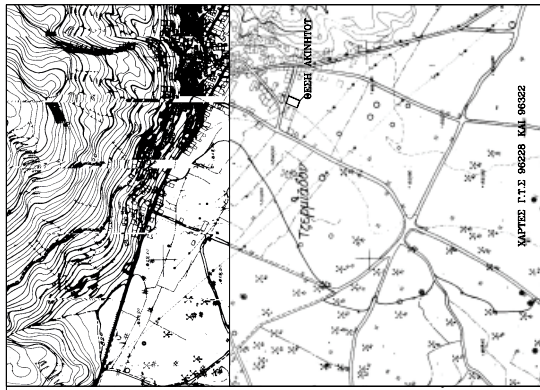


ΠΑΡΑΡΤΗΜΑ ΙΙΙ

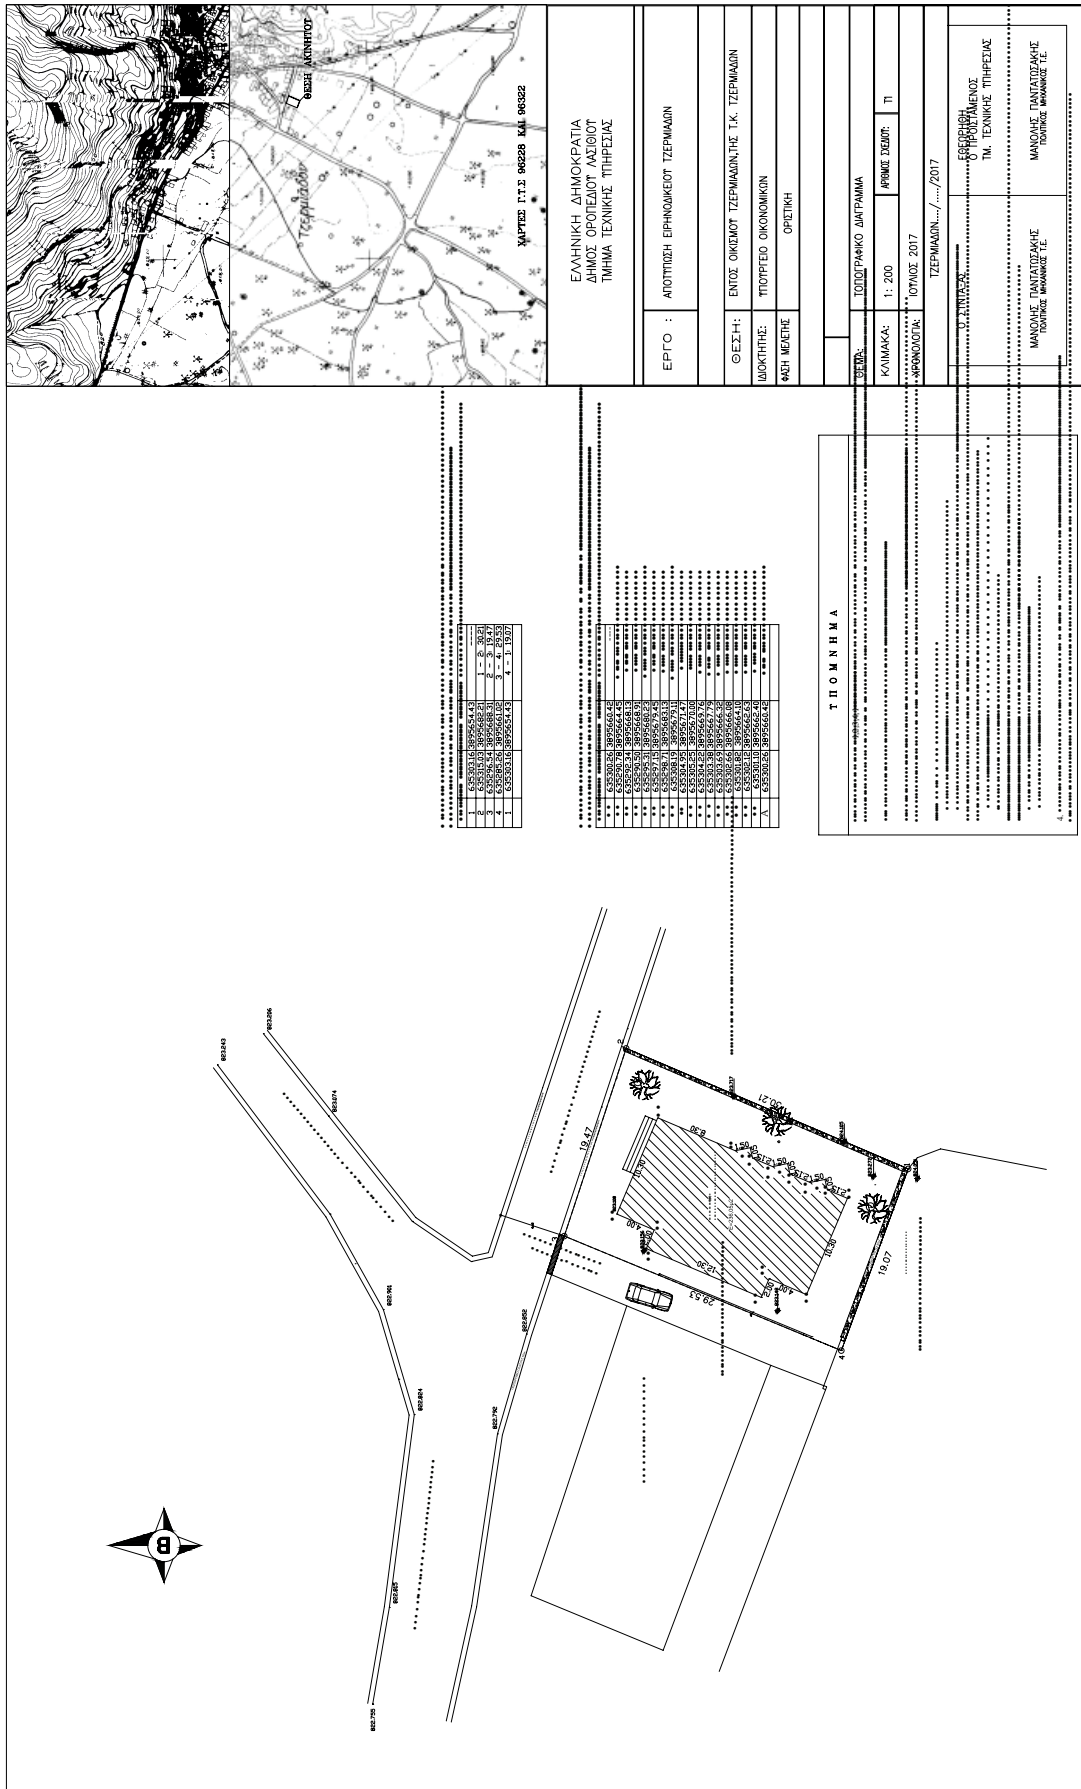

ΕΛΛΗΝΙΚΗ ΔΗΜΟΚΡΑΤΙΑ













Τ Π Ο Μ Η Μ Α





ΠΑΡΑΡΤΗΜΑ VII

ΥΠΟΥΡΓΕΙΟ ΟΙΚΟΝΟΜΙΚΩΝΠΕΡΙΦΕΡΕΙΑΚΗ ΔΙΕΥΘΥΝΣΗ
ΔΗΜΟΣΙΑΣ ΠΕΡΙΟΥΣΙΑΣ
ΜΑΚΕΔΟΝΙΑΣ - ΘΡΑΚΗΣΑΥΤΟΤΕΛΕΣ ΓΡΑΦΕΙΟ
ΔΗΜΟΣΙΑΣ ΠΕΡΙΟΥΣΙΑΣ
ΣΕΡΡΩΝΘΕΜΑ ΤΟΠΟΓΡΑΦΙΚΟ ΔΙΑΓΡΑΜΜΑΘΕΣΗ ΤΟ ΜΕ ΑΡΙΘΜΟ 7 ΟΙΚΟΠΕΔΟ ΣΤΟ Ο.Τ. 35 ΤΟΥ
ΠΑΛΙΟΥ ΣΧΕΔΙΟΥ ΤΗΣ ΠΟΛΗΣ ΤΗΣ ΗΡΑΚΛΕΙΑΣ
ΝΕΟ Ο.Τ 155 ΟΙΚ. 090407
ΠΟΛΕΟΔΟΜΙΚΗ ΕΝΟΤΗΤΑ ΗΡΑΚΛΕΙΑΣ
ΔΗΜΟΥ ΗΡΑΚΛΕΙΑΣ Π.Ε. ΣΕΡΡΩΝΕΜΒΑΔΟ Ε Α-Β-Γ-Δ-Ε-Ζ-Η-Α = 769,42 Τ.μΚΛΙΜΑΚΑ 1:500ΗΜΕΡΟΜΗΝΙΑ ΦΕΒΡΟΥΑΡΙΟΣ 2017ΟΙ ΣΥΝΤΑΞΑΝΤΕΣΔιευθυντής Σέρρων
Π.Ε.Σ./Χρ. Τεχ. Μηχ/κος
με Α' βαθμόΘΕΩΡΗΣΗΘΕΣΣΑΛΟΝΙΚΗ, 21/12/17
ΘΕΩΡΗΘΗΚΕ
Ο ΠΡΟΣΤΑΜΕΝΟΣ ΤΗΣ ΠΕΡ/Κ
Δ/ΝΗΣ ΔΗΜ. ΠΕΡΙΟΥΣΙΑΣ
ΜΑΚΕΔΟΝΙΑΣ - ΘΡΑΚΗΣ

ΑΝΤΙΤ. ΤΑΣΟΥΛΑΣ

136

ΕΜΒΑΔΟΝ ΓΕΩΤΕΜΑΧΙΟΥ : Ε Α-Β-Γ-Δ-Ε-Ζ-Η-Α = 789,42 τ.μ.

ΠΑΡΑΤΗΡΗΣΕΙΣ:

1. Το διάγραμμα είναι ενταγμένο στο κρατικό σύστημα συντεταγμένων ΕΓΣΑ '87
2. Οι διαστάσεις και το εμβαδόν υπολογίστηκαν αναλυτικά από τις συντεταγμένες των κορυφών
3. Τα όρια του γεωτεμαχίου είναι τα τελικά όρια της ιδιοκτησίας όπως καθορίζονται από την πράξη εφαρμογής για τη πολεοδομική ενότητα Ηράκλειας του Δήμου Ηράκλειας Π.Ε. Σερρών.
4. Η ρυμοτομική γραμμή όπως καθορίζεται από τις συντεταγμένες της μελέτης εφαρμογής και η οικοδομική γραμμή βρίσκεται σε παράλληλη απόσταση 3,00 μέτρα βόρεια και 6,00 μέτρα νότια από την ρυμοτομική.
5. Η εξέγερση από το ΕΓΣΑ 87 πραγματοποιήθηκε με σύστημα GPS και κίνωντας χρήση του Ελληνικού συστήματος ΝΕΡΟΣ

ΟΡΟΙ ΔΟΜΗΣΗΣ


ΠΟΛΕΟΔΟΜΙΚΗ ΕΝΟΤΗΤΑ ΔΗΜΟΥ ΗΡΑΚΛΕΙΑΣ Π.Ε. ΣΕΡΡΩΝ
(ΑΠΟΦ. 6458/88 - ΦΕΚ 572Δ/89) , ΓΟΚ 65)
ΤΟΜΕΑΣ IIIε (προ του 1923 περιοχή)

Αρπότητα κατά κανόνα : Εμβαδόν = 500,00τ.μ. - Πρόσωπο = 14μ


Αρπότητα κατά παρέκκλιση :

Συντελεστής Δόμησης : 0,80
Κάλυψη : 70%
Ύψος : 8,00 + 2,00 ΣΤΕΓΗ
Δ : 3,00 + 0,10 χ Ημεν
δ : 2,50 + 0,10 χ Ημεν

**ΑΠΟΣΠΑΣΜΑ ΡΥΜΟΤΟΜΙΚΟΥ ΣΧΕΔΙΟΥ ΒΥΡΥΤΕΡΗΣ ΠΕΡΙΟΧΗΣ
ΚΛΙΜΑΚΑ 1:1.000**

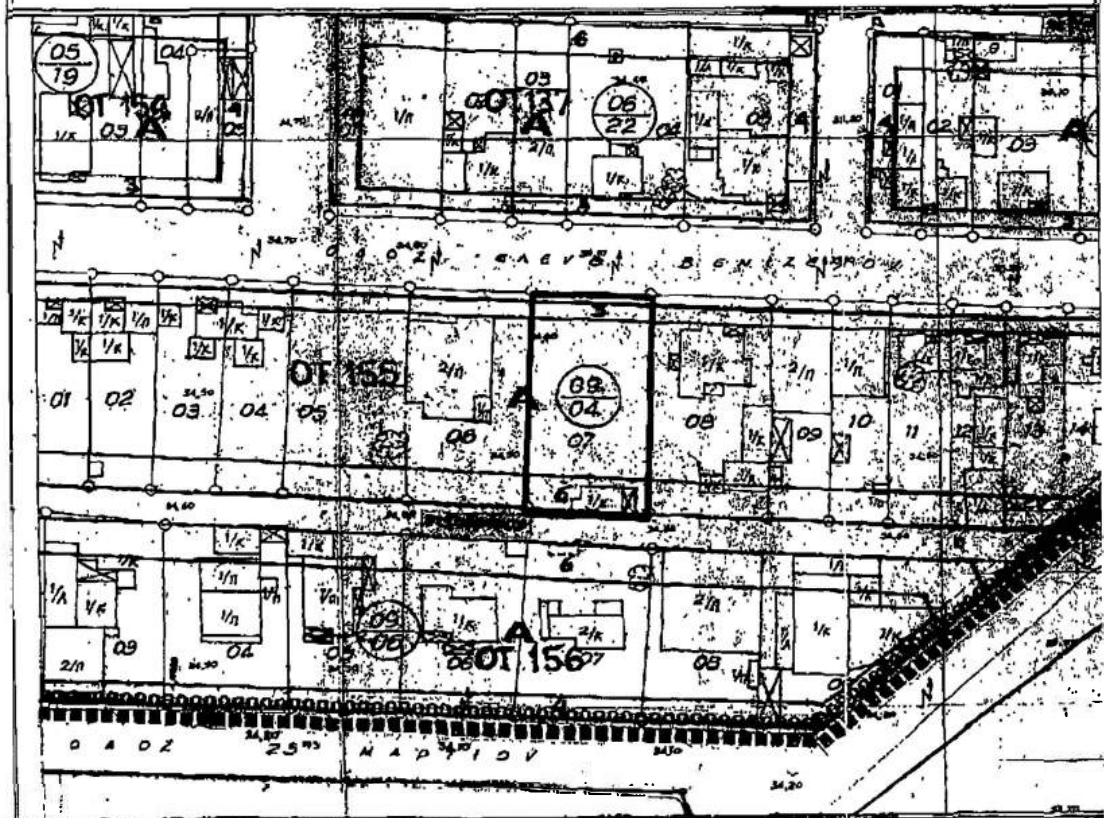

439925

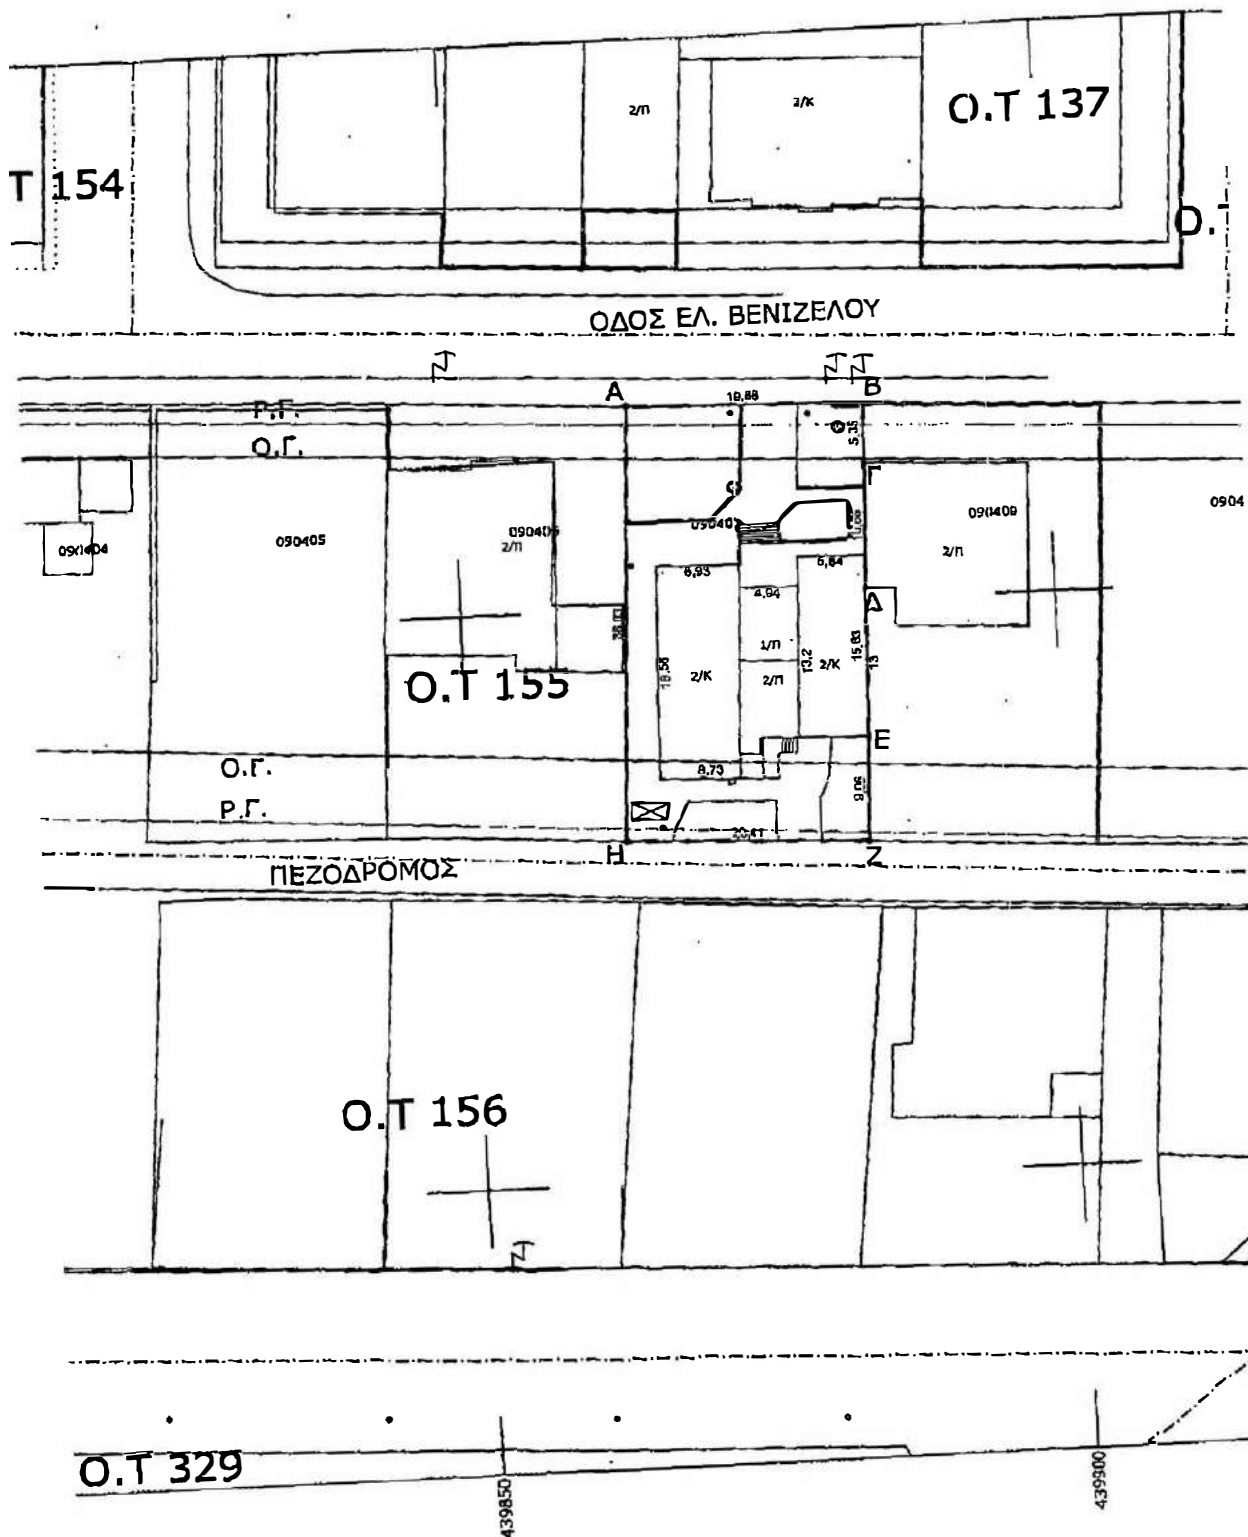

Αρ. Αδείας 171/αρ. πρωτ. 1168/96, Ειρηνοδικείο Ηράκλειας (Διώροφος οικοδομή με υπόγειο)
 Πολεοδομικό Γραφείο Σιδηροκάστρου
 Οικόπεδο 7 του Ο.Τ. 35, νέο Ο.Τ. 155 (090407) ΤΑΧΔΙΚ
 Παραχώρηση από Δήμο (σελίδα 16 μεταγραφών)

ΠΙΝΑΚΑΣ ΣΥΝΤΕΤΑΓΜΕΝΩΝ ΟΙΚΟΠΕΔΟΥ 090407

ΣΥΝΤΕΤΑΓΜΕΝΕΣ ΣΗΜΕΙΩΝ			ΣΥΝΤΕΤΑΓΜΕΝΕΣ ΣΗΜΕΙΩΝ		ΜΗΚΗ ΠΛΕΥΡΩΝ
ΚΕΝΤΡΟ ΠΟΛΗΣ ΗΡΑΚΛΕΙΑΣ			ΕΓΣΑ 87		
A	163632.63	796973.57	439864.76	4558917.82	19.86
B	163652.48	796972.97	439884.60	4558917.15	5.35
Γ	163652.39	796967.63	439884.49	4558911.80	10.86
Δ	163652.09	796956.77	439884.15	4558900.95	13.00
E	163651.77	796943.77	439883.78	4558887.95	9.06
Z	163651.47	796934.72	439883.45	4558878.90	20.41
H	163631.08	796935.58	439863.06	4558879.83	38.03
A	163632.63	796973.57	439864.76	4558917.82	
ΕΜΒΑΔΟ= 769,42 μ ²					



ΑΒΚ 6128

Επιμελητής Ηρώδης


ΕΘΝΙΚΟ ΚΤΗΜΑΤΟΛΟΓΙΟ
ΓΡΑΦΕΙΟ ΚΤΗΜΑΤΟΓΡΑΦΗΣΗΣ

ΟΤΑ:	ΗΡΑΚΛΕΙΑΣ	ΗΜ/ΝΙΑ ΥΠΟΒΟΛΗΣ ΔΗΛΩΣΗΣ :	28/09/2017
ΝΟΜΟΣ:	ΣΕΡΡΩΝ		
ΑΡ. ΠΡΩΤΟΚΟΛΛΟΥ ΔΗΛΩΣΗΣ:	44048027100024403		


ΑΠΟΔΕΙΚΤΙΚΟ ΥΠΟΒΟΛΗΣ ΔΗΛΩΣΗΣ Ν.2308/95

ΤΟ ΠΑΡΟΝ ΕΠΕΧΕΙ ΘΕΣΗ ΒΕΒΑΙΩΣΗΣ ΥΠΟΒΟΛΗΣ ΔΗΛΩΣΗΣ

ΣΤΟΙΧΕΙΑ ΔΙΚΑΙΟΥΧΟΥ

ΕΠΩΝΥΜΙΑ		ΥΠΟΥΡΓΕΙΟ ΟΙΚΟΝΟΜΙΚΩΝ-ΕΛΛΗΝΙΚΟ ΔΗΜΟΣΙΟ	ΑΦΜ	090165560
ΚΩΔΙΚΟΣ ΠΡΟΣΩΠΟΥ:	4405902720002686			

ΣΤΟΙΧΕΙΑ ΑΚΙΝΗΤΩΝ - ΔΗΛΩΘΕΝΤΩΝ ΔΙΚΑΙΩΜΑΤΩΝ

α/α	Κωδικός Ιδιοκτησίας	Θέση ακινήτου στον τίτλο	Στοιχεία ακινήτου στον τίτλο		Παρατηρήσεις
			Αρ. Κτηρίου / Καθέτου	Αρ. Ιδιοκτησίας	
1	440480271000090455 	ΑΝΩΝΥΜΟΣ Ο ΗΡΑΚΛΕΙΑ-1036008			
Είδος Δικαιώματος:		ΚΥΡΙΟΤΗΤΑ - ΠΛΗΡΗΣ			

Το ακριβές ποσόν του παγίου τέλους κτηματογράφησης θα οριστικοποιηθεί με την ολοκλήρωση της επεξεργασίας της δήλωσής σας.

Ημ/νία εκτύπωσης : 28/9/2017

ΩΣ

1,80 = 1190,58 μ.

4,89 μ

ΚΑΛΥΨΕΩΣ 25%ΣΤΟ ΟΙΚΟΠΕΔΟς προς την ΑΔ και
ην.

την ΑΒ.

το σημείο Μ του κτιρίου
1.

ΥΠΟΥΡΓΕΙΟ ΔΙΚΑΙΟΣΥΝΗΣ
ΓΡΑΦΕΙΟ ΤΕΧΝΙΚΗΣ ΥΠΗΡΕΣΙΑΣ

ΕΙΡΗΝΟΔΙΚΕΙΟ
ΠΥΡΡΑΣ (ΠΥΛΗ ΤΡΙΚΑΛΩΝ)

ΤΟΠΟΓΡΑΦΙΚΟ

ΚΛΙΜΑΚΑ: 1: 200

ΑΡΧΙΤΕΚΤΩΝ : Α. ΜΑΝΤΑΝΑ *A. Mantana*

ΠΟΛ. ΜΗΧΑΝΙΚΟΣ :

ΜΗΧΑΝΟΛΟΓΟΣ :


ΣΧΕΔΙΑΣΤΡΙΑ : Α. ΑΡΓΥΡΟΠΟΥΛΟΥ *A. Argyropoulou*


ΠΡΟΪΣΤΑΜΕΝΟΣ : Μ. ΔΑΣΚΑΛΑΚΗ *M. Daskalaki*


ΑΘΗΝΑ 27-2 -81.




ΠΑΡΑΡΤΗΜΑ ΙΧ

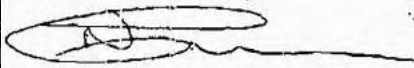ΡΓΟ	ΑΠΣΤΥΠΩΣΗ ΑΚΙΝΗΤΟΥ ΠΡΩΗΝ ΕΙΡΗΝΟΔΙΚΕΙΟΥ ΔΟΡΙΕΩΝ	
ΡΥΘΟΔΟΤΗΣ		
ΕΣΗ	ΕΝΤΟΣ ΣΧΕΔΙΟΥ ΠΟΛΕΩΣ ΓΡΑΒΙΑΣ ΟΔΟΣ ΑΝΔΡΟΥΤΕΟΥ 59	
ΙΕΛΕΤΗ		
ΤΑΔΙΟ		
ΘΕΜΑ ΧΕΔΙΟΥ	ΤΟΠΟΓΡΑΦΙΚΟ ΔΙΑΓΡΑΜΜΑ	Αρ. Σχεδίου A 001
ΚΛΙΜΑΚΑ	1:200	Ημερομηνία
ΑΡΧΙΤΕΚΤΟΝΙΚΑ: ΓΑΤΙΚΑ: Μ: ΟΠΟΓΡΑΦΙΚΑ:	ΟΜΑΔΑ ΜΕΛΕΤΗΣ	ΓΙΑ ΤΗΝ ΕΠΙΒΛΕΨΗ
ΥΠΟΣΥΝΤΑΞΑΣ	 ΝΙΚΟΛΑΟΣ ΤΟΥΡΟΥΝΤΖΗΣ ΤΟΠΟΓΡΑΦΟΣ ΜΗΧΑΝΙΚΟΣ ΠΕΒ/Α	
ΘΕΩΡΗΣΗ ΜΕΛΕΤΗΣ	ΘΕΩΡΗΘΗΚΕ	

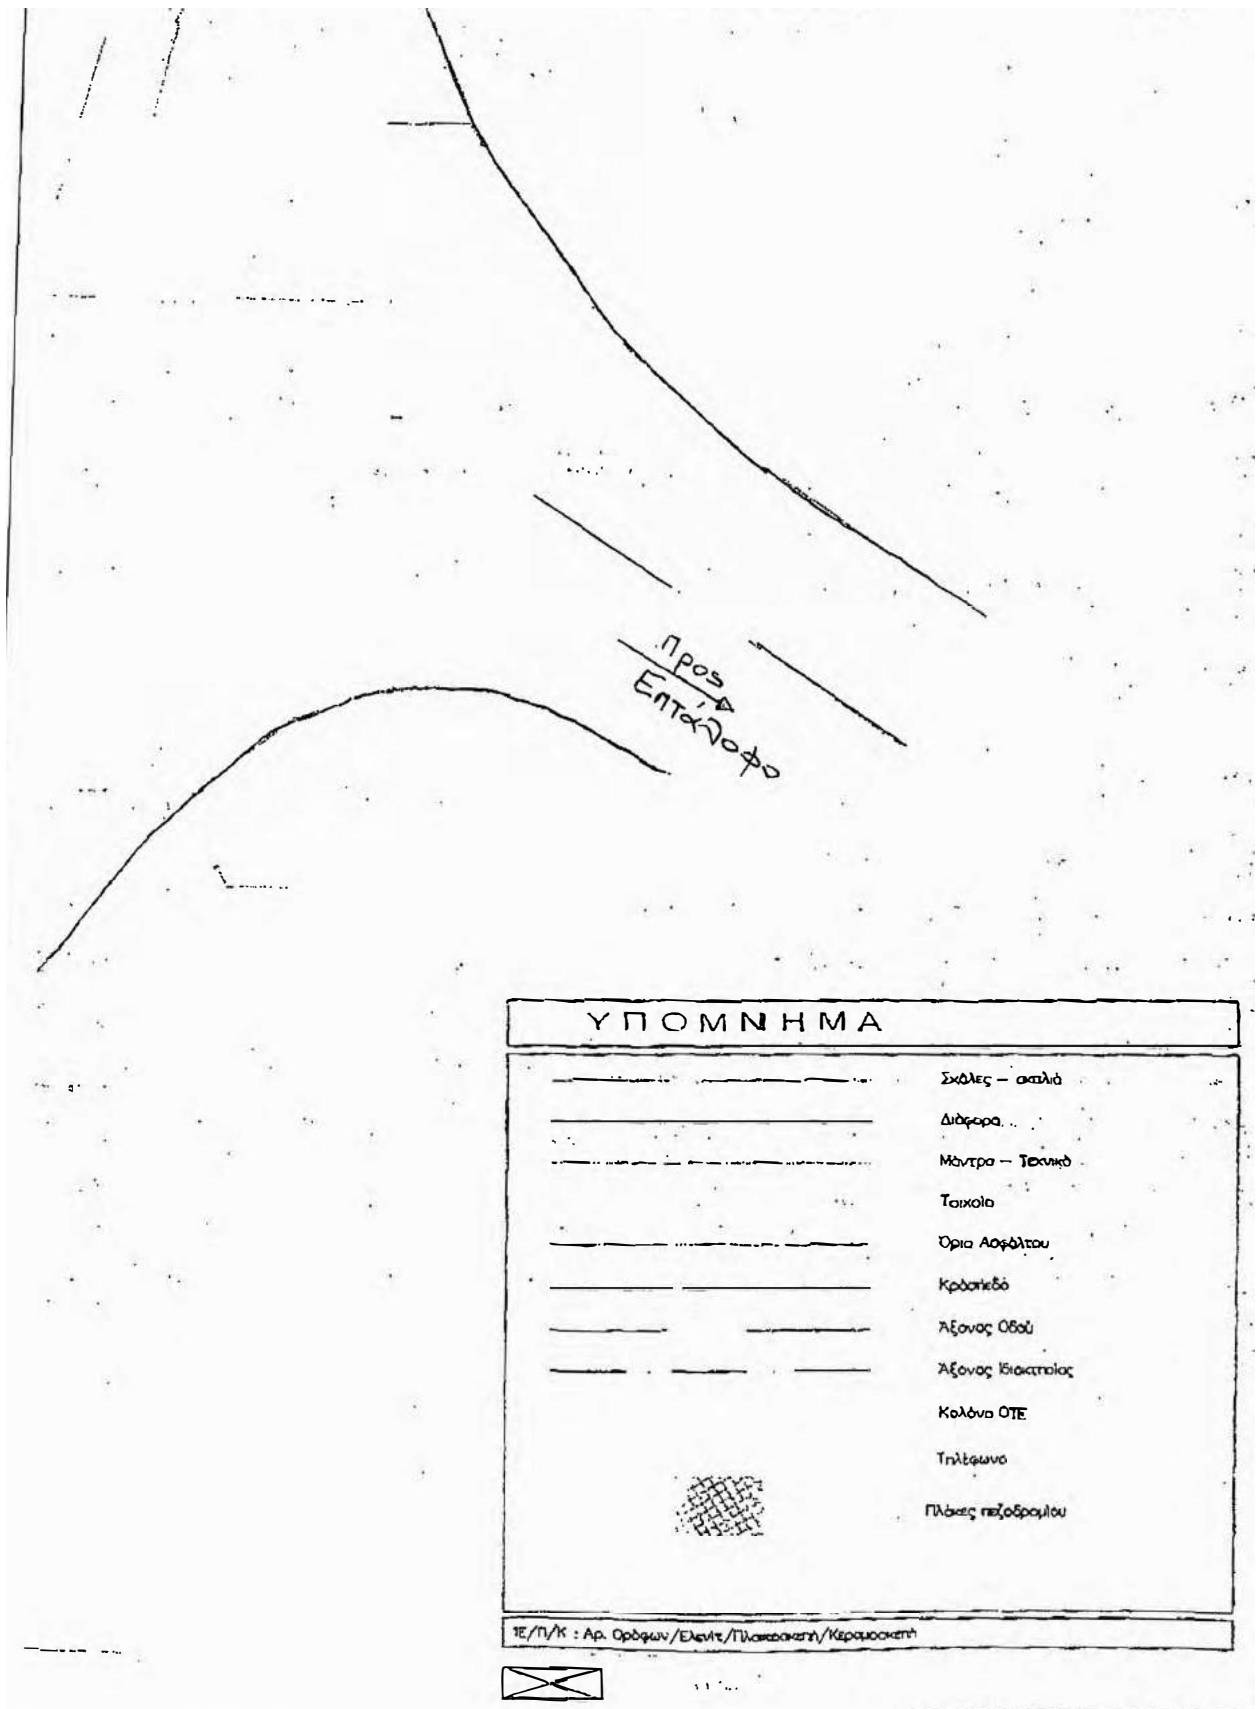

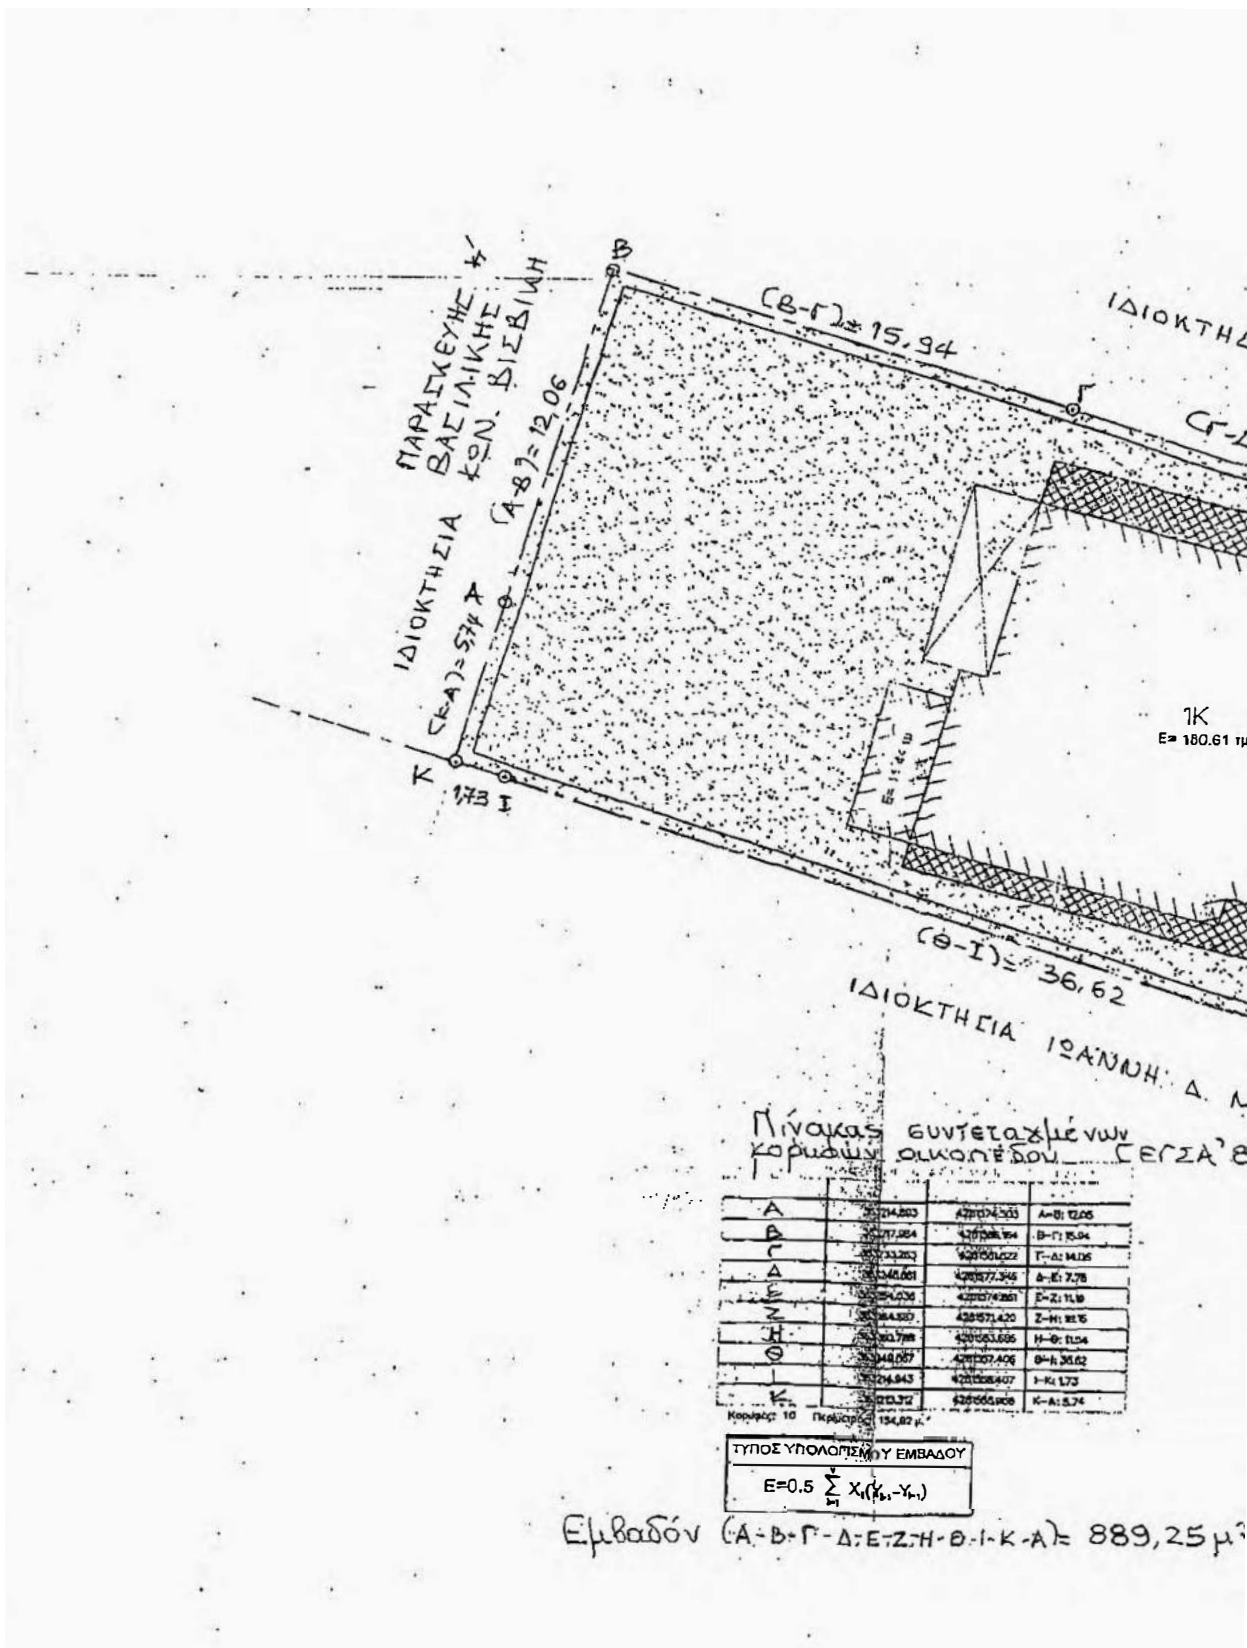

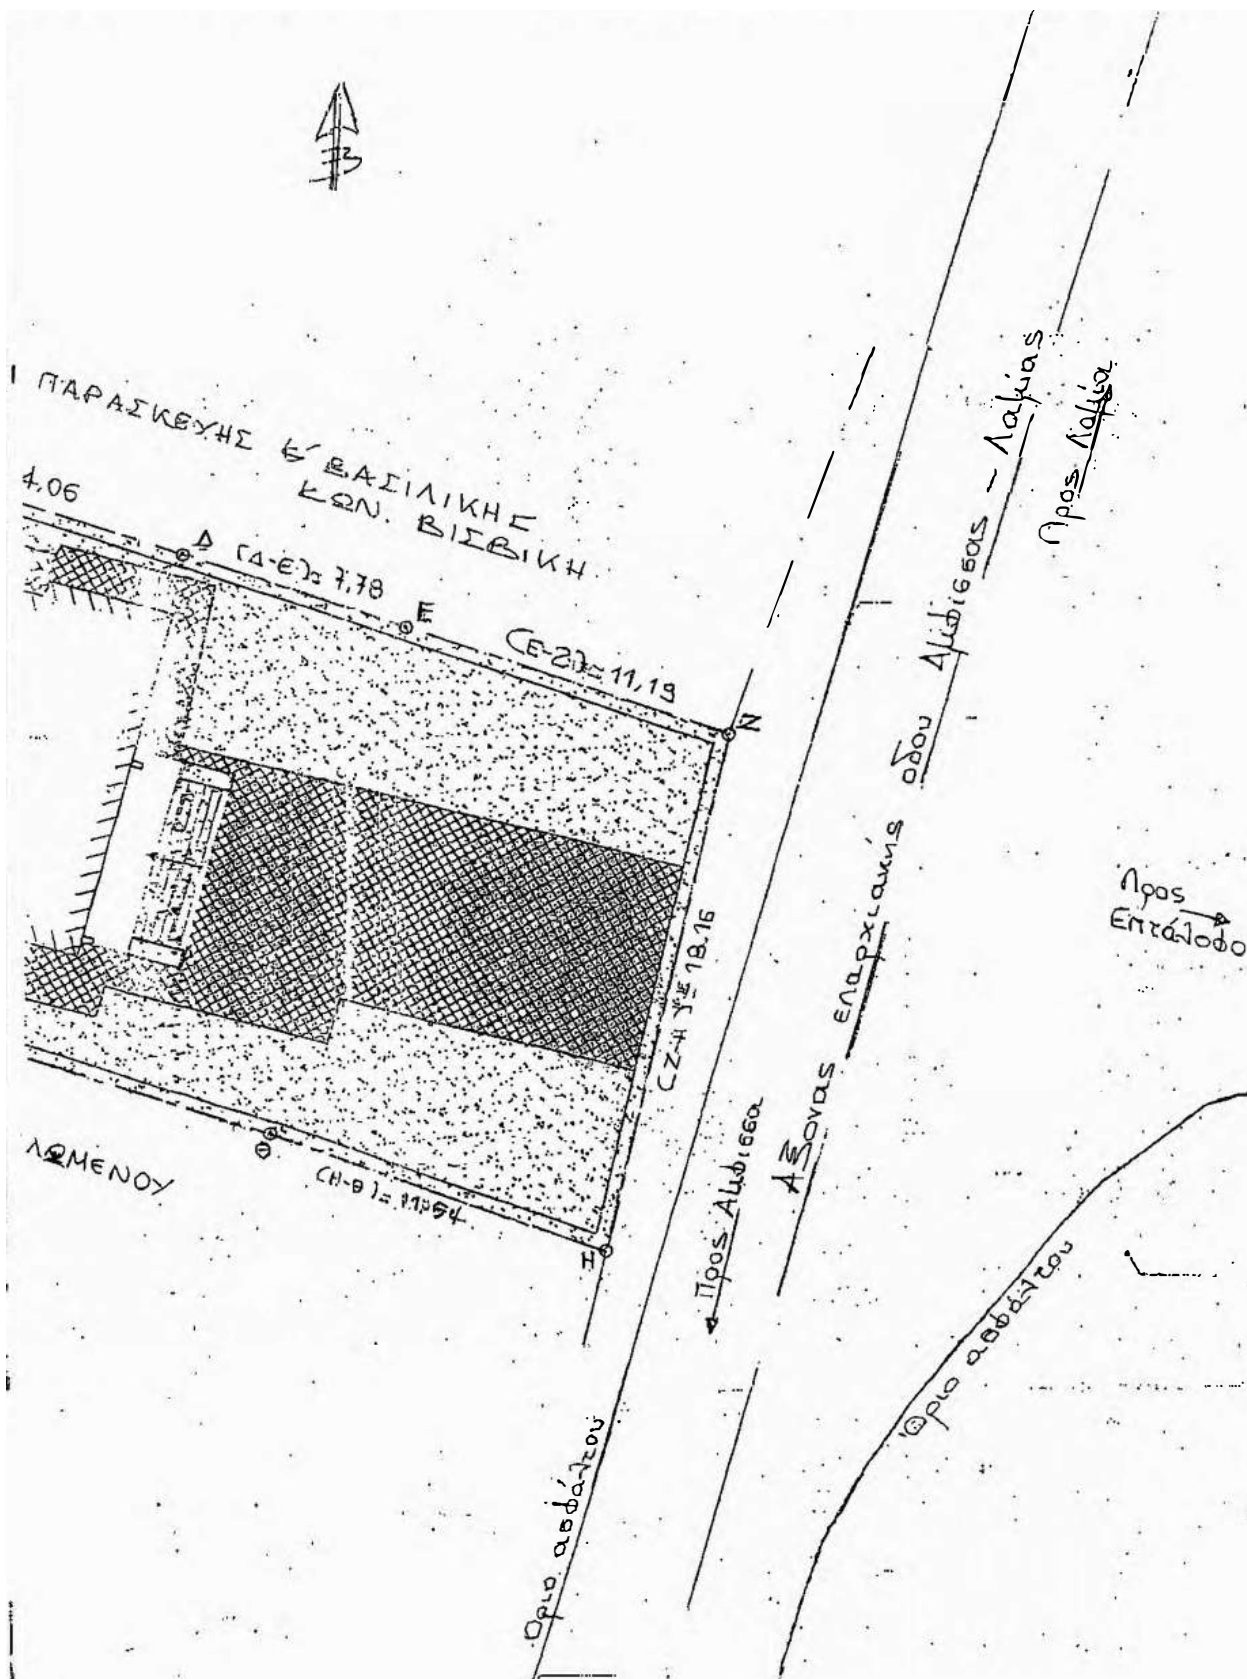

ΠΑΡΑΡΤΗΜΑ ΧΙ










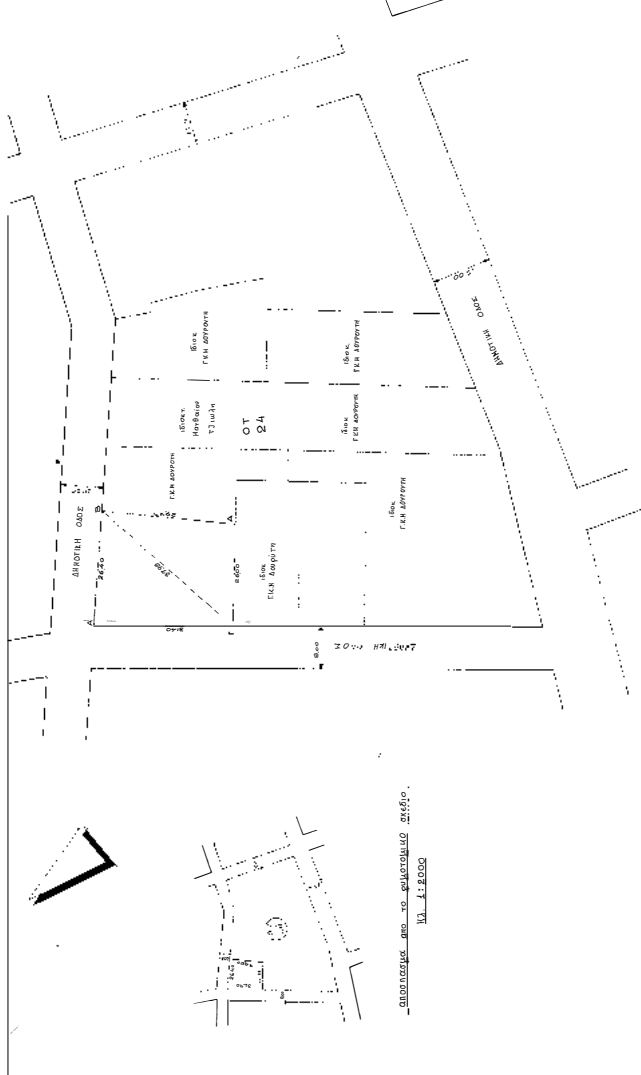


ΠΑΡΑΡΤΗΜΑ ΧΙΙ

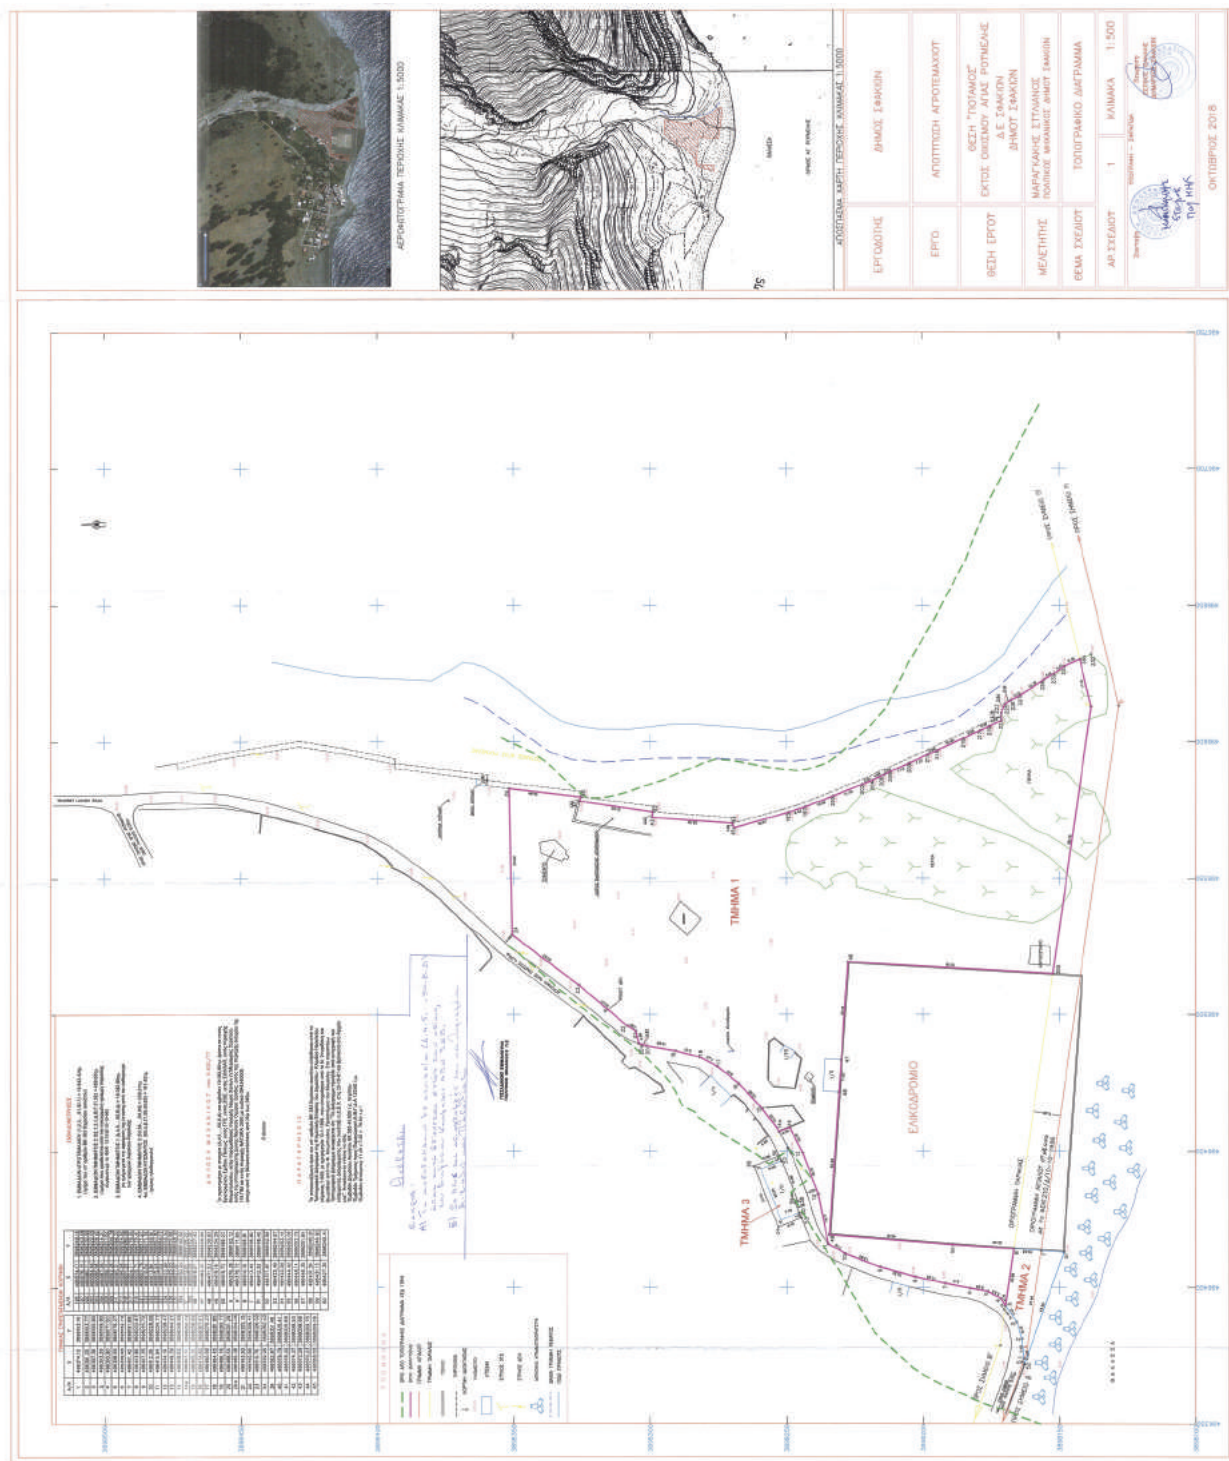

ΠΑΡΑΡΤΗΜΑ ΧΙΙΙ
ΕΛΑΧΙΣΤΕΣ ΑΠΑΙΤΗΣΕΙΣ ΓΙΑ ΕΠΑΓΓΕΛΜΑΤΙΚΕΣ ΓΝΩΣΕΙΣ ΚΑΙ ΙΚΑΝΟΤΗΤΕΣ

I. Κίνδυνοι ζημιών που ταξινομούνται στο άρθρο 4 του ν. 4364/2016:

- α. ελάχιστη απαιτούμενη γνώση των όρων και των προϋποθέσεων των προσφερόμενων ασφαλιστικών συμβάσεων, περιλαμβανομένων των παρεπόμενων κινδύνων, αν καλύπτονται από τις συμβάσεις αυτές,
- β. ελάχιστη απαιτούμενη γνώση της εφαρμοστέας νομοθεσίας που διέπει τη διανομή ασφαλιστικών προϊόντων, όπως η νομοθεσία για την προστασία των καταναλωτών, η σχετική φορολογική νομοθεσία και το σχετικό κοινωνικό και εργατικό δίκαιο,
- γ. ελάχιστη απαιτούμενη γνώση διαχείρισης περιπτώσεων ζημιών,
- δ. ελάχιστη απαιτούμενη γνώση διαχείρισης καταγγελιών,
- ε. ελάχιστη απαιτούμενη γνώση αξιολόγησης των αναγκών του πελάτη,
- στ. ελάχιστη απαιτούμενη γνώση της ασφαλιστικής αγοράς,
- ζ. ελάχιστη απαιτούμενη γνώση των προτύπων επαγγελματικής δεοντολογίας και
- η. ελάχιστη απαιτούμενη επάρκεια στον χρηματοοικονομικό τομέα.

II. Επενδυτικά προϊόντα βασισζόμενα σε ασφάλιση:

- α. ελάχιστη απαιτούμενη γνώση επενδυτικών προϊόντων που βασίζονται σε ασφάλιση, περιλαμβανομένων των όρων και των προϋποθέσεων και των καθαρών ασφαλιστρων, και, κατά περίπτωση, των καλυπτόμενων και μη καλυπτόμενων από εγγύηση οφειλών,
- β. ελάχιστη απαιτούμενη γνώση των πλεονεκτημάτων και μειονεκτημάτων των διαφόρων επενδυτικών επιλογών για τους ασφαλισμένους,
- γ. ελάχιστη απαιτούμενη γνώση των χρηματοοικονομικών κινδύνων που βαρύνουν τους ασφαλισμένους,
- δ. ελάχιστη απαιτούμενη γνώση των συμβολαίων που καλύπτουν κινδύνους ασφάλισης ζωής και άλλων προϊόντων αποταμίευσης,
- ε. ελάχιστη απαιτούμενη γνώση για την οργάνωση και τα οφέλη που καλύπτονται από εγγύηση του συνταξιοδοτικού συστήματος,
- στ. ελάχιστη απαιτούμενη γνώση της εφαρμοστέας νομοθεσίας που διέπει τη διανομή ασφαλιστικών προϊόντων, όπως η νομοθεσία για την προστασία των καταναλωτών και η σχετική φορολογική νομοθεσία,
- ζ. ελάχιστη απαιτούμενη γνώση της ασφαλιστικής αγοράς και της αγοράς των προϊόντων αποταμίευσης,
- η. ελάχιστη απαιτούμενη γνώση διαχείρισης καταγγελιών,
- θ. ελάχιστη απαιτούμενη γνώση αξιολόγησης των αναγκών του πελάτη,
- ι. διαχείριση συγκρούσεων συμφερόντων,
- ια. ελάχιστη απαιτούμενη γνώση των προτύπων επαγγελματικής δεοντολογίας και
- ιβ. ελάχιστη απαιτούμενη επάρκεια στον χρηματοοικονομικό τομέα.

III. Κίνδυνοι ασφάλισης ζωής που ταξινομούνται στο άρθρο 5 του ν. 4364/2016:

- α. ελάχιστη απαιτούμενη γνώση συμβολαίων, περιλαμβανομένων των όρων, των προϋποθέσεων, των καλυπτόμενων από εγγύηση οφελών και, όπου έχει εφαρμογή, των παρεπόμενων κινδύνων,
- β. ελάχιστη απαιτούμενη γνώση για την οργάνωση και τα οφέλη που καλύπτονται από εγγύηση του συνταξιοδοτικού συστήματος στην Ελλάδα,
- γ. γνώση της εφαρμοστέας νομοθεσίας για τις συμβάσεις ασφάλισης, της νομοθεσίας για την προστασία του καταναλωτή, της νομοθεσίας για την προστασία των δεδομένων προσωπικού χαρακτήρα, της νομοθεσίας για τη νομιμοποίηση εσόδων από εγκληματικές δραστηριότητες και, όπου έχει εφαρμογή, της σχετικής φορολογικής νομοθεσίας και της σχετικής κοινωνικής και εργατικής νομοθεσίας,
- δ. ελάχιστη απαιτούμενη γνώση της ασφαλιστικής αγοράς και των αγορών σχετικών χρηματοοικονομικών υπηρεσιών,
- ε. ελάχιστη απαιτούμενη γνώση διαχείρισης καταγγελιών,
- στ. ελάχιστη απαιτούμενη γνώση αξιολόγησης των αναγκών των καταναλωτών,
- ζ. διαχείριση συγκρούσεων συμφερόντων,
- η. ελάχιστη απαιτούμενη γνώση των προτύπων επαγγελματικής δεοντολογίας και
- θ. ελάχιστη απαιτούμενη επάρκεια στον χρηματοοικονομικό τομέα.